

LOTTO n° 2

MAGAZZINO VIA BUOZZI , 95

Prezzo a base d'asta : **€ 16.500,00**

Ubicazione: **Via Buozzi, 95**


Superficie commerciale: **mq. 27**

Dati catastali: **C.F. Foglio 14 P.IIa 513 sub. 128**

Descrizione:

Locale ad uso magazzino posto al piano terreno, superficie commerciale mq. 45.

Ubicazione immobile:

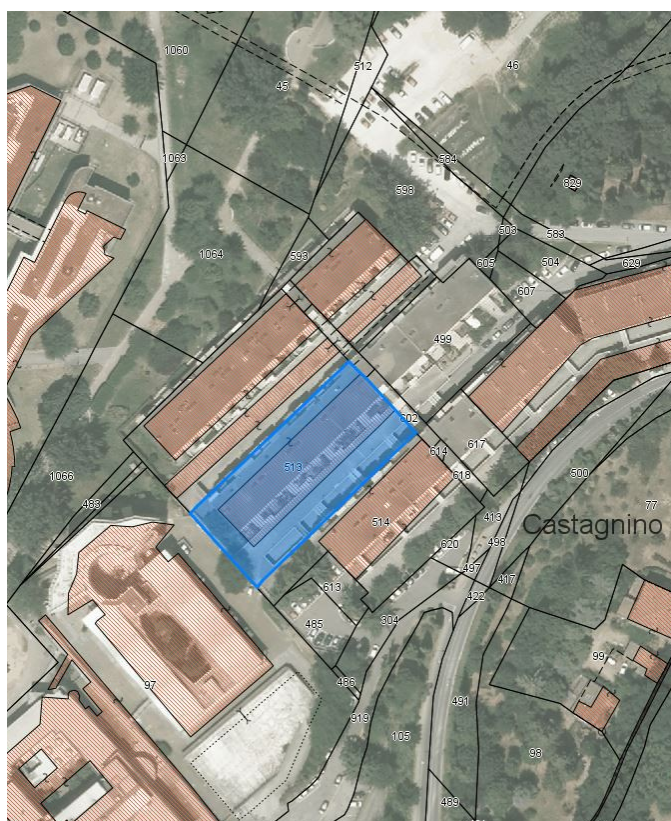

Planimetria Catastale:

10/33/01
10/33/02




MINISTERO DELLE FINANZE
DIREZIONE GENERALE DEL CATASTO E DEI SS.TT.EE.
CATASTO EDILIZIO URBANO (RDL 13-4-1939, n. 652)

MOD. **BN** (CEU)

LIRE
350

Comune di **SIENA** via **B. BUOZZI** civ. **95**

PLANIMETRIA CATASTALE
SCALA 1/2000

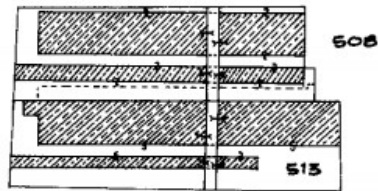

PIANO II^ SEMINTERRATO

PLANIMETRIA UBICATIVA **SCALA 1/1000**



ORIENTAMENTO



SCALA DI 1:200

Sezione di N.C.
Sezione di variazione
Identificativi catastali
14
513 sub **128**

Compilata dal **GEOM. PADLONI ROBERTO**
(Titolo, cognome e nome)
ISTRUTTORE TECNICO COMUNE DI SIENA
Iscritto all'albo de
della provincia di n.
data Firma *Luigi Padloni*

RISERVATO ALL'UFFICIO

21098

Rilievo Fotografico:

